AVANOS ALAADDİN MAHALLESİ

(266ADA2,72,80 VE 271 ADA 7, 18 PARSELLER)

K33-b-22-d-4-a

K33-b-22-d-1-d

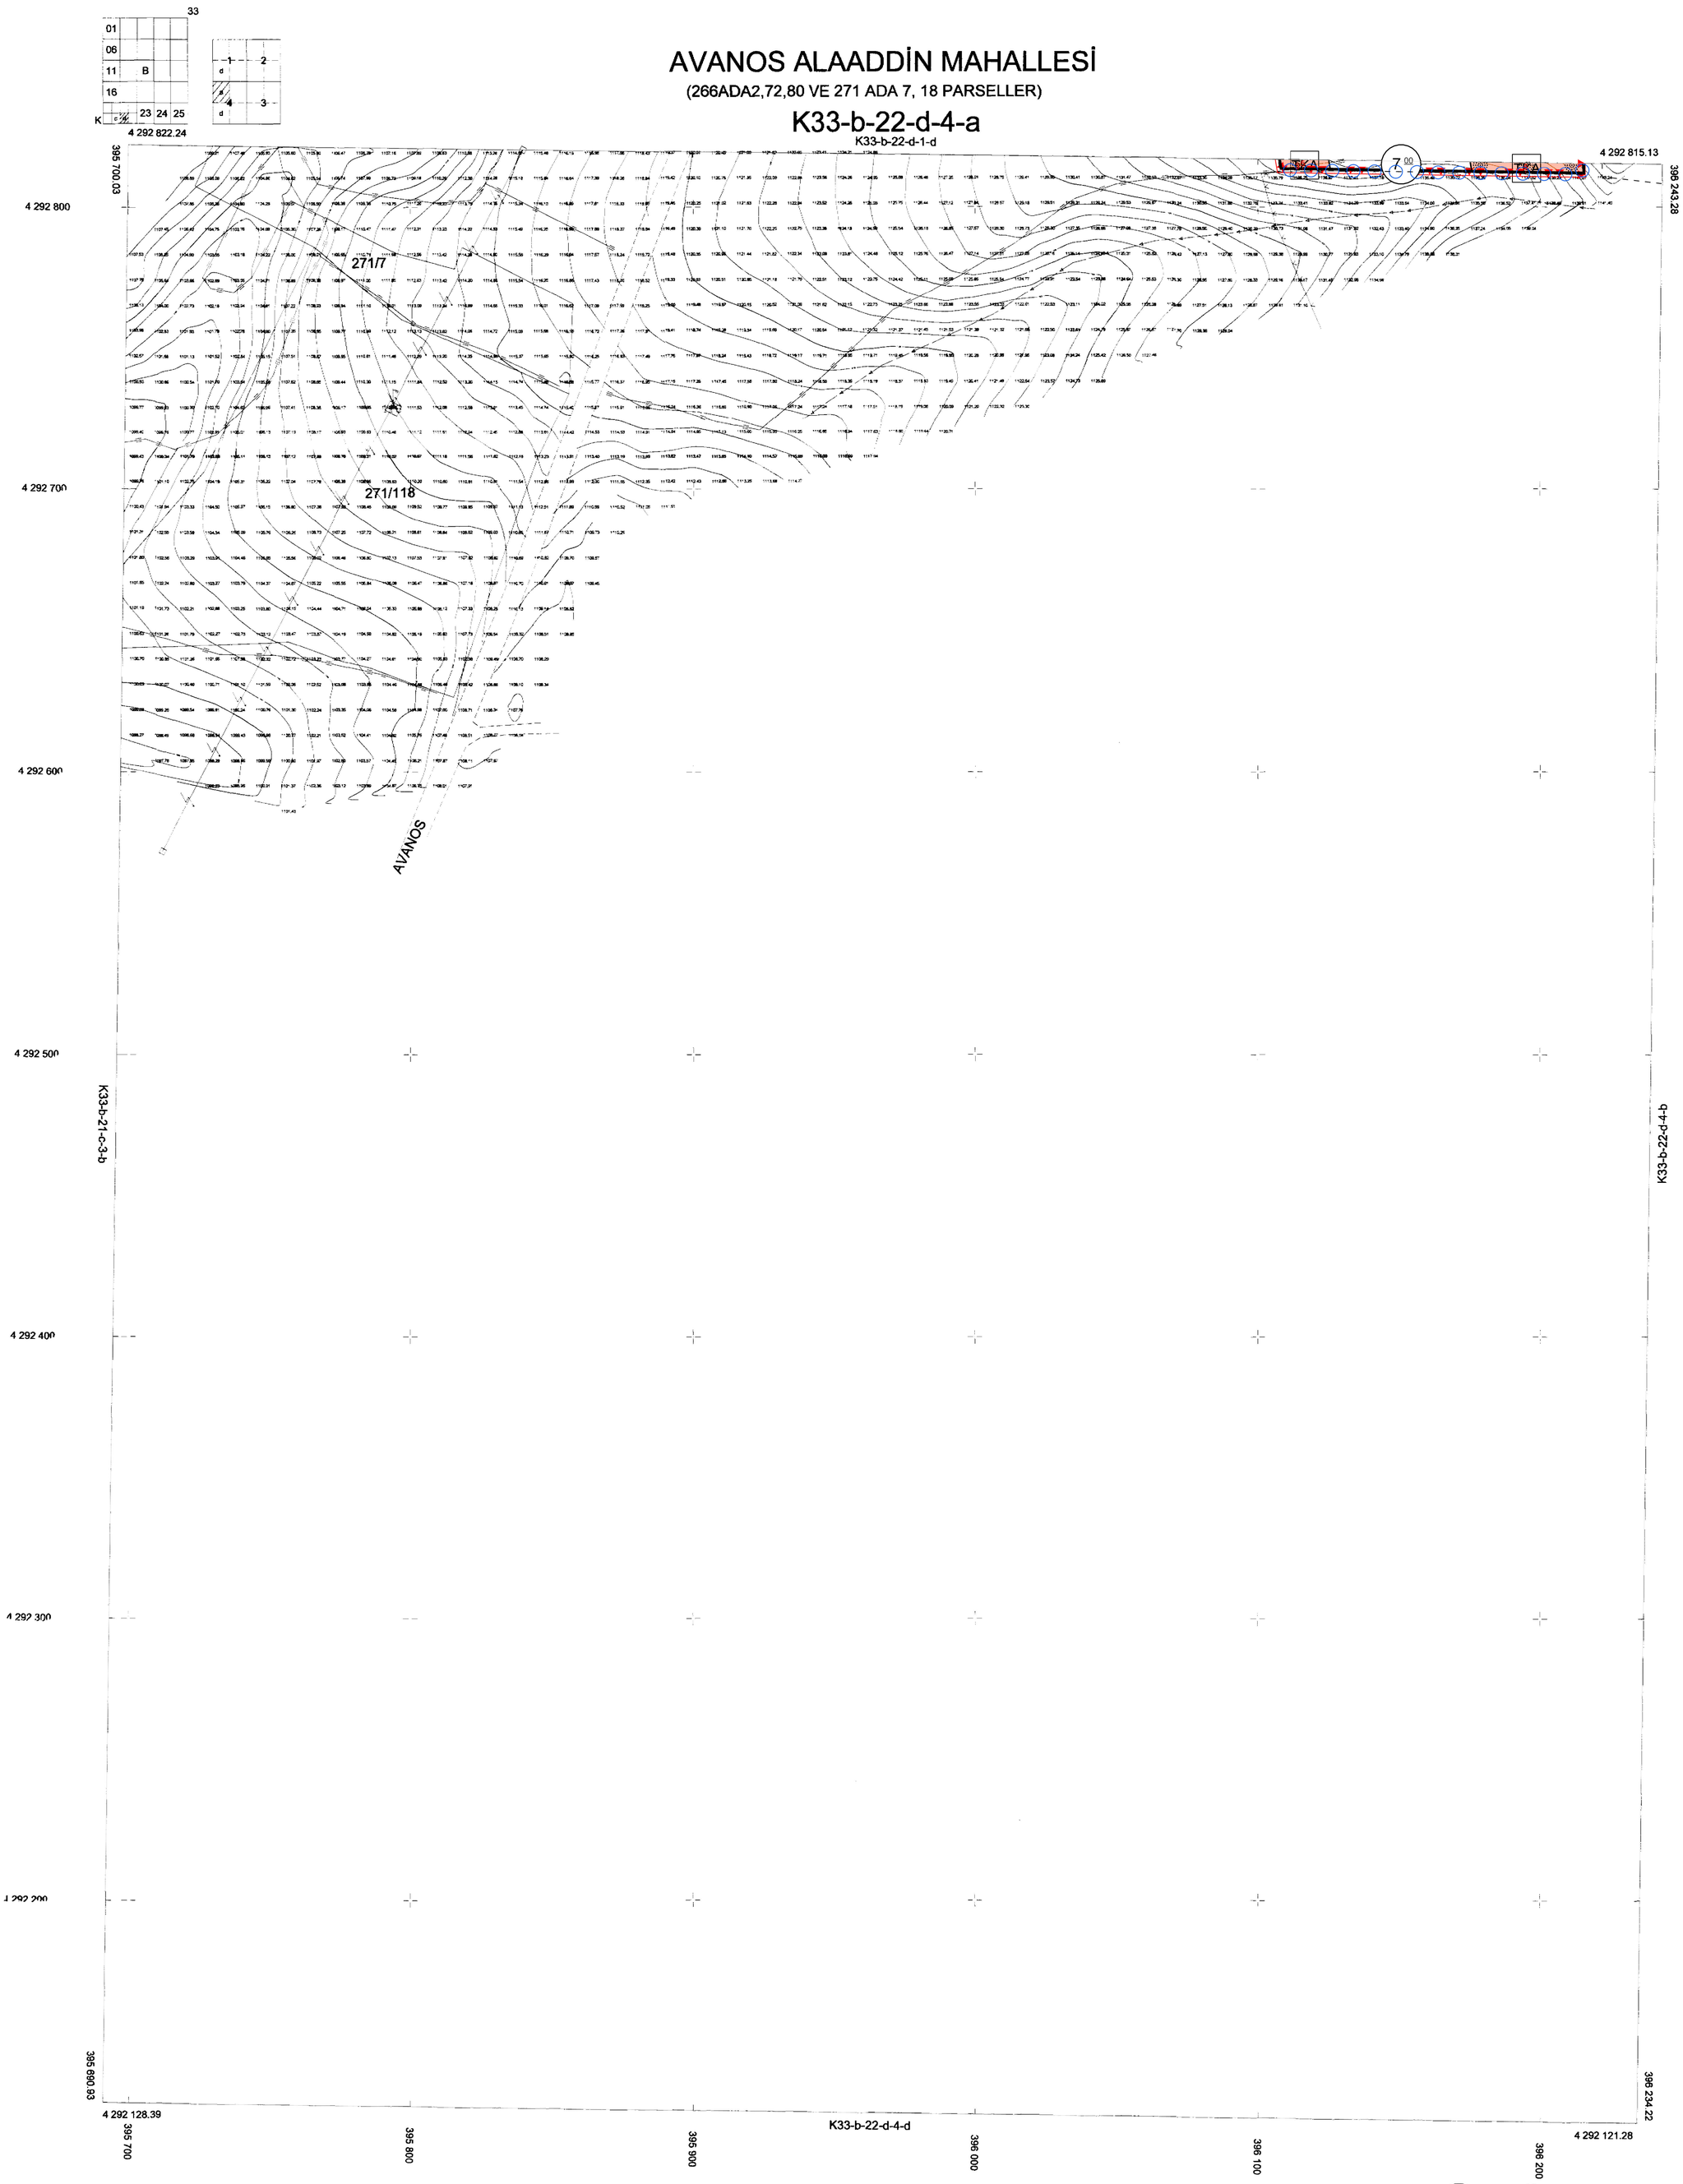

ITRF98 KOORDİNAT SİSTEMİNDE VE 2005 İPOĞUNDA ÜÇAY HARİTA MÜHENDİSLİK LTD.ŞTİ.TARAFINDAN YAPILAN ARAZİ HALİHAZIR HARİTA ONANMIŞTIR..../09/2025

T.C. AVANOS BELEDİYESİ ONANMIŞ MASTARA ONANMA MÜHÜRÜ BELDİYE BAŞKANI 1923 AVANOS BELEDİYE BAŞKANLIĞI

AVANOS ALAADDİN MAHALLESİ-K33-b-22-d-4-a

(266ADA2,72,80 VE 271 ADA 7 VE 18 PARSELLER)

/ / TARİHİNDE ÇEKİLEN HAVA FOTOĞRAFLARINDAN ÜRETİLEN PAFTALARDA KIYMETLENDİRME VE YERSEL BÜTÜNLEME BİNA DIŞ ÇATI SINIRLARINDAN YAPIL NOT FOTOGRAMETRİK İŞLERDE YAZILACAK

1/1000

HAZIRLAYAN ÜÇAY HARİTA MÜHENDİSLİK LİMİTED ŞİRKETİ