


01									33
06									
11	B								
16									
22	23	24	25						

NEVŞEHİR/AVANOS  
(ALAADDİN ( 208/10-41))  
K33-b-21-d-2-d  
K33-b-21-d-2-a

ITRF 96 KOORDİNAT SİSTEMİNDE VE 2005.0  
EPOĞUNDA, UÇAY HARİTA MÜHENDİSLİK BÜROSU  
TARAFINDAN YAPILAN 5 ADET 1/1000 ÖLÇEKLİ  
HALİHAZIR HARİTA ONANMIŞTIR.

.../.../2023

CELAL PERİBAŞ  
BELEDİYE BAŞKANI

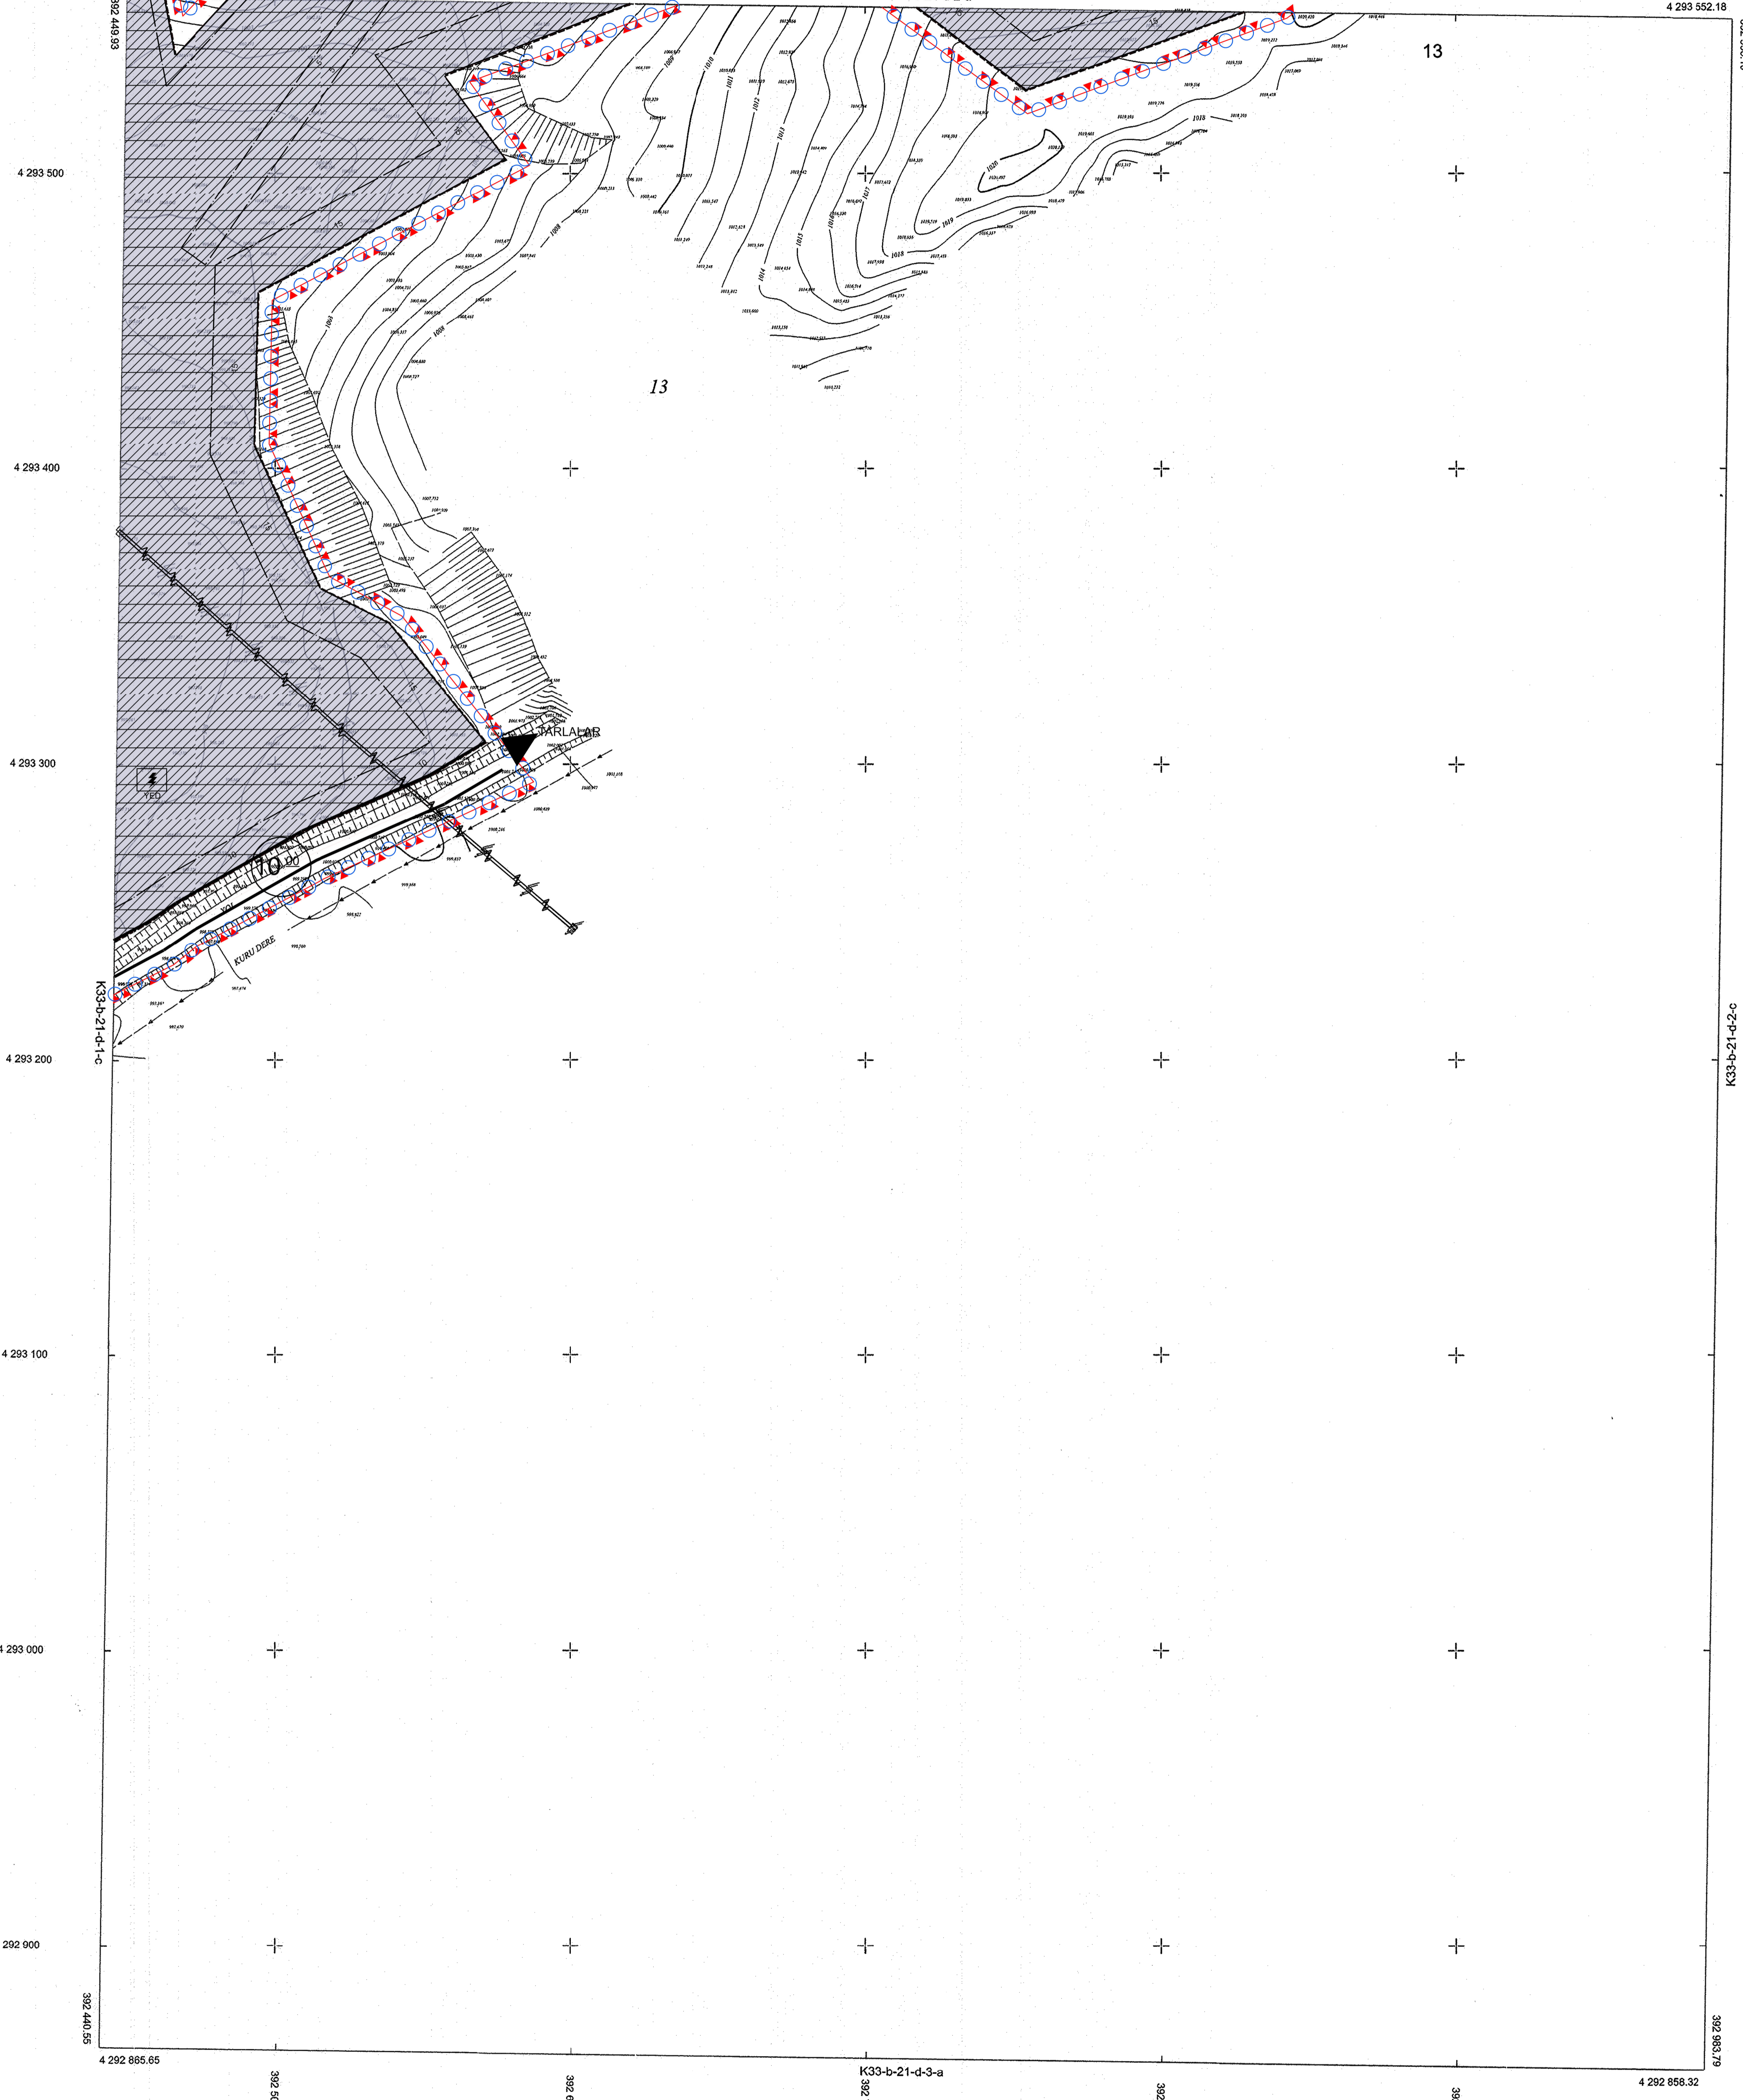

NEVŞEHİR/AVANOS-K33-b-21-d-2-d  
(ALAADDİN ( 208/10-41))

ELİPSOİD : GRS80  
DATUM : ITRF96  
BAŞLANGIÇ EPOĞU : 2005.00  
PROJEKSİYON : UTM (3)  
D.O.M. : 36

1/1000

HAZIRLAYAN  
BUĞRAHAN YILMAZ  
HARİTA MÜHENDİSİ