NEVŞEHİR / AVANOS / ALAADDİN-K33-b-21-d-2-c

(AVANOS/ALAADDİN/212 ADA 4-5-7 PARSELLER)

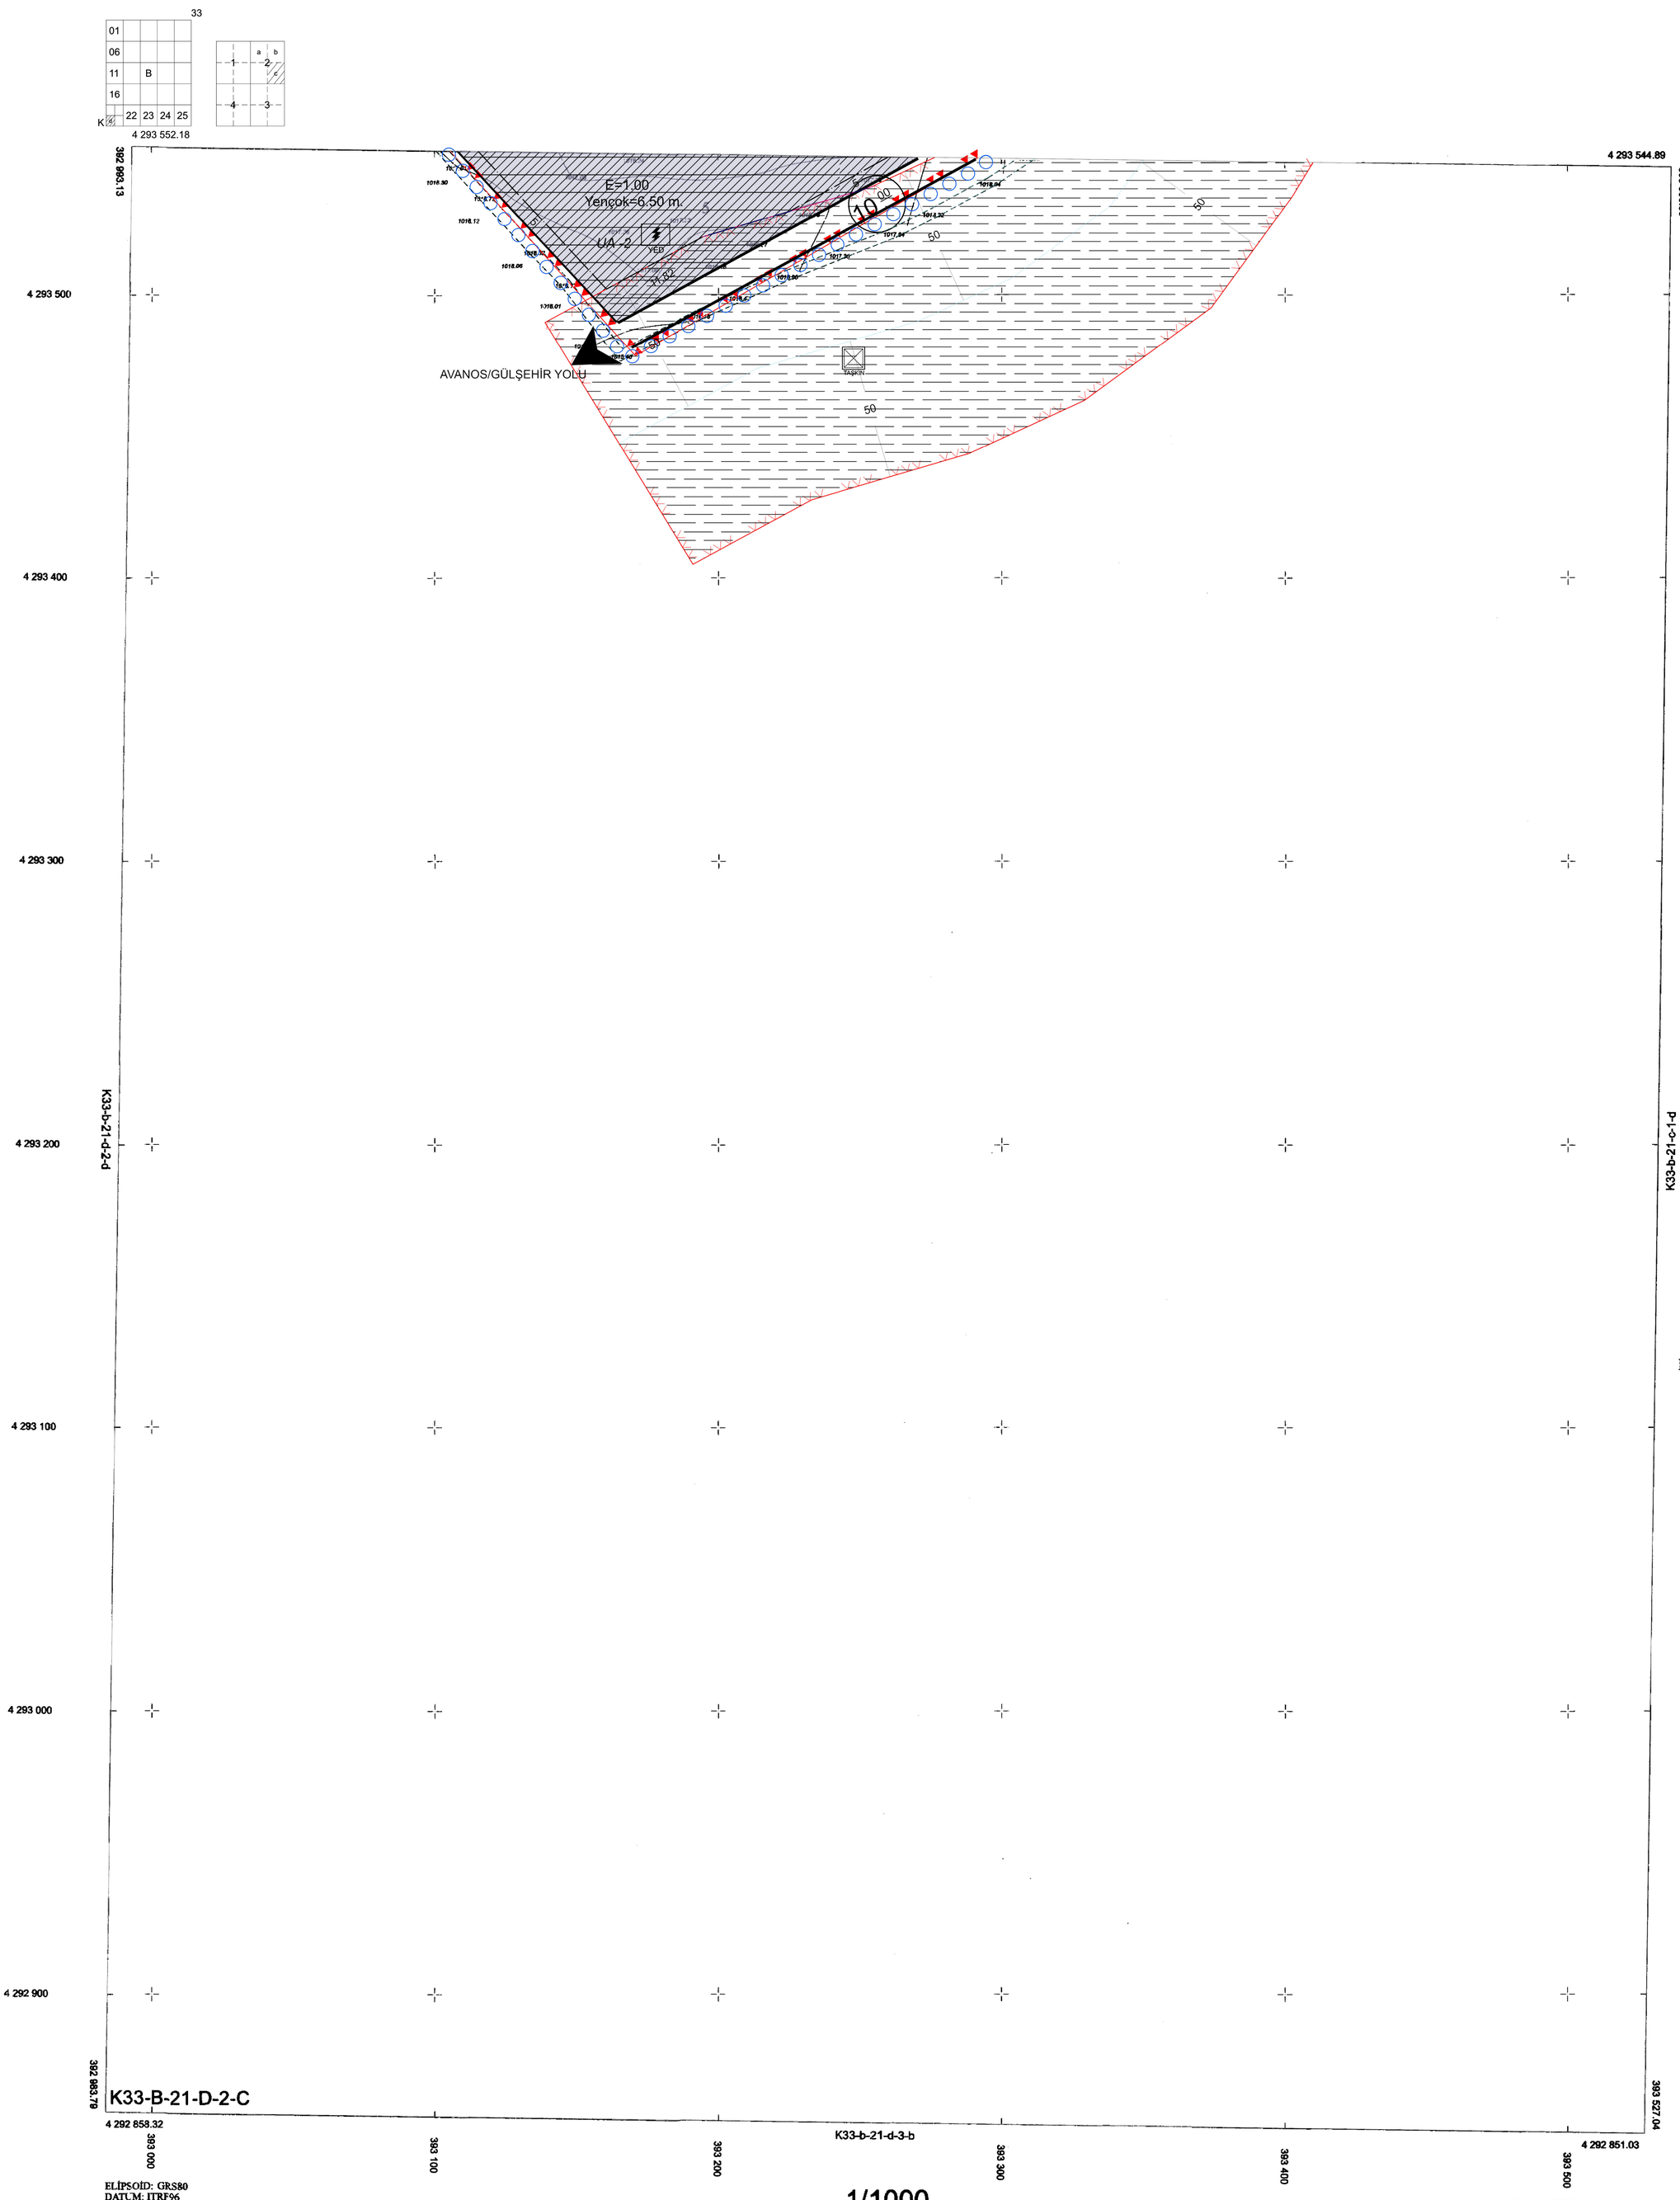

ELİPSOİD: GRS80
DATUM: ITRF96
BAŞLANGIÇ EPOĞU: 2005.00
PROJEKSİYON: UTM (3)
D.O.M.: 36

1/1000

ITRF 96 KOORDİNAT SİSTEMİNDE MÜT SAVAŞ CEYLAN HARİTA MÜHENDİSLİK BÜROSU TARAFINDAN YAPILAN 3 ADET 1/1000 LİK HALİHAZIR HARİTA ONANDI.

19/11/2024

MUSTAFA KENAN SARITAŞ
Avanos Belediye Başkanı

SAVAŞ CEYLAN
Harita Mühendisi