AVANOS ALAADDİN MAHALLESİ

(266ADA2,72,80 VE 271 ADA 7, 18 PARSELLER)

K33-b-21-c-3-b

K33-b-21-c-2-c

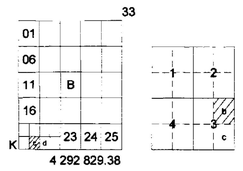

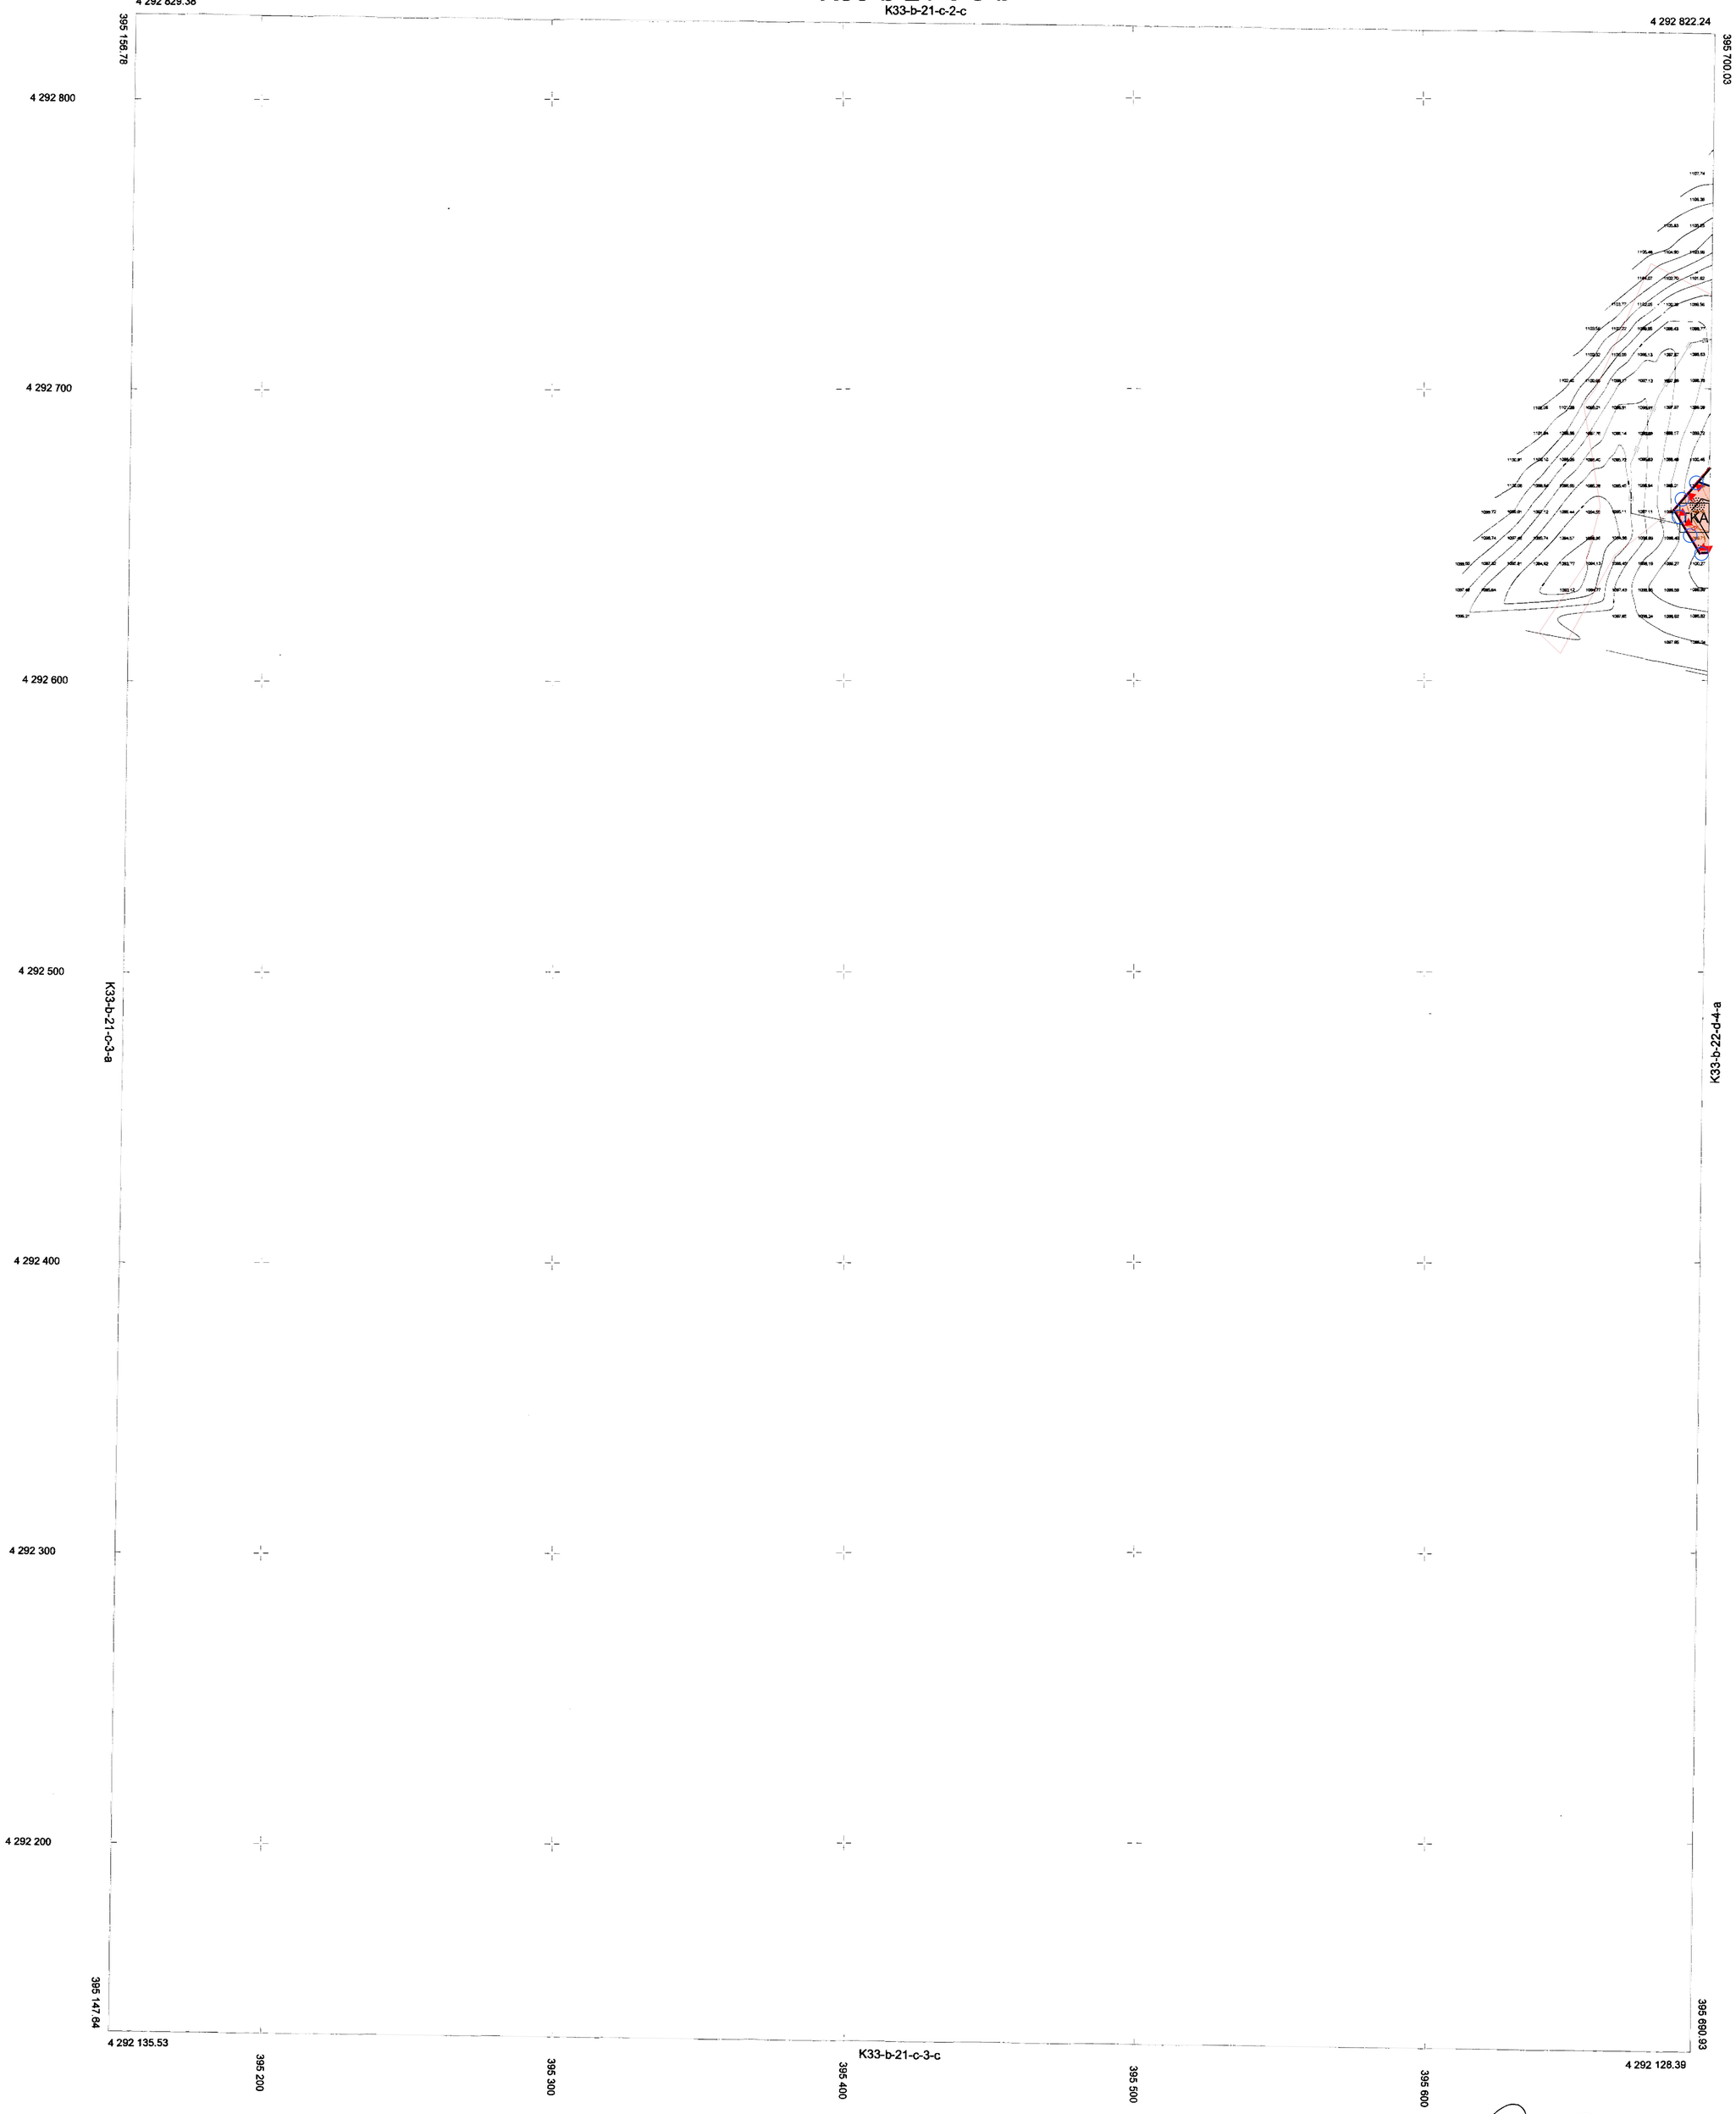

1/1000

/ / TARİHİNDE ÇEKİLEN HAVA FOTOĞRAFLARINDAN ÜRETİLEN PAFTALARDA, KIYMETLENDİRME VE YERSEL BÜTÜNLEME BİNA DIŞ ÇATI SINIRLARINDAN YAPIL NOT FOTOGRAMETRİK İŞLERDE YAZILACAK

HAZIRLAYAN
ÜÇAY HARİTA MÜHENDİSLİK LİMİTED ŞİRKETİ

ITRF96 KOORDİNAT SİSTEMİNDE VE 2005 .EPOĞUNDA ÜÇAY HARİTA MÜHENDİSLİK LTD.ŞTİ TARAFINDAN YAPILAMADET HALİHAZIR HARİTA ONANMIŞTIR.../09/2025

T.C. AVANOS BELEDİYESİ İMAR İŞLERİ MÜDÜRLÜĞÜ MUSTAFA ÖZER MÜDÜRÜ

AVANOS ALAADDİN MAHALLESİ-K33-b-21-c-3-b
(266ADA2,72,80 VE 271 ADA 7 VE 18 PARSELLER)